







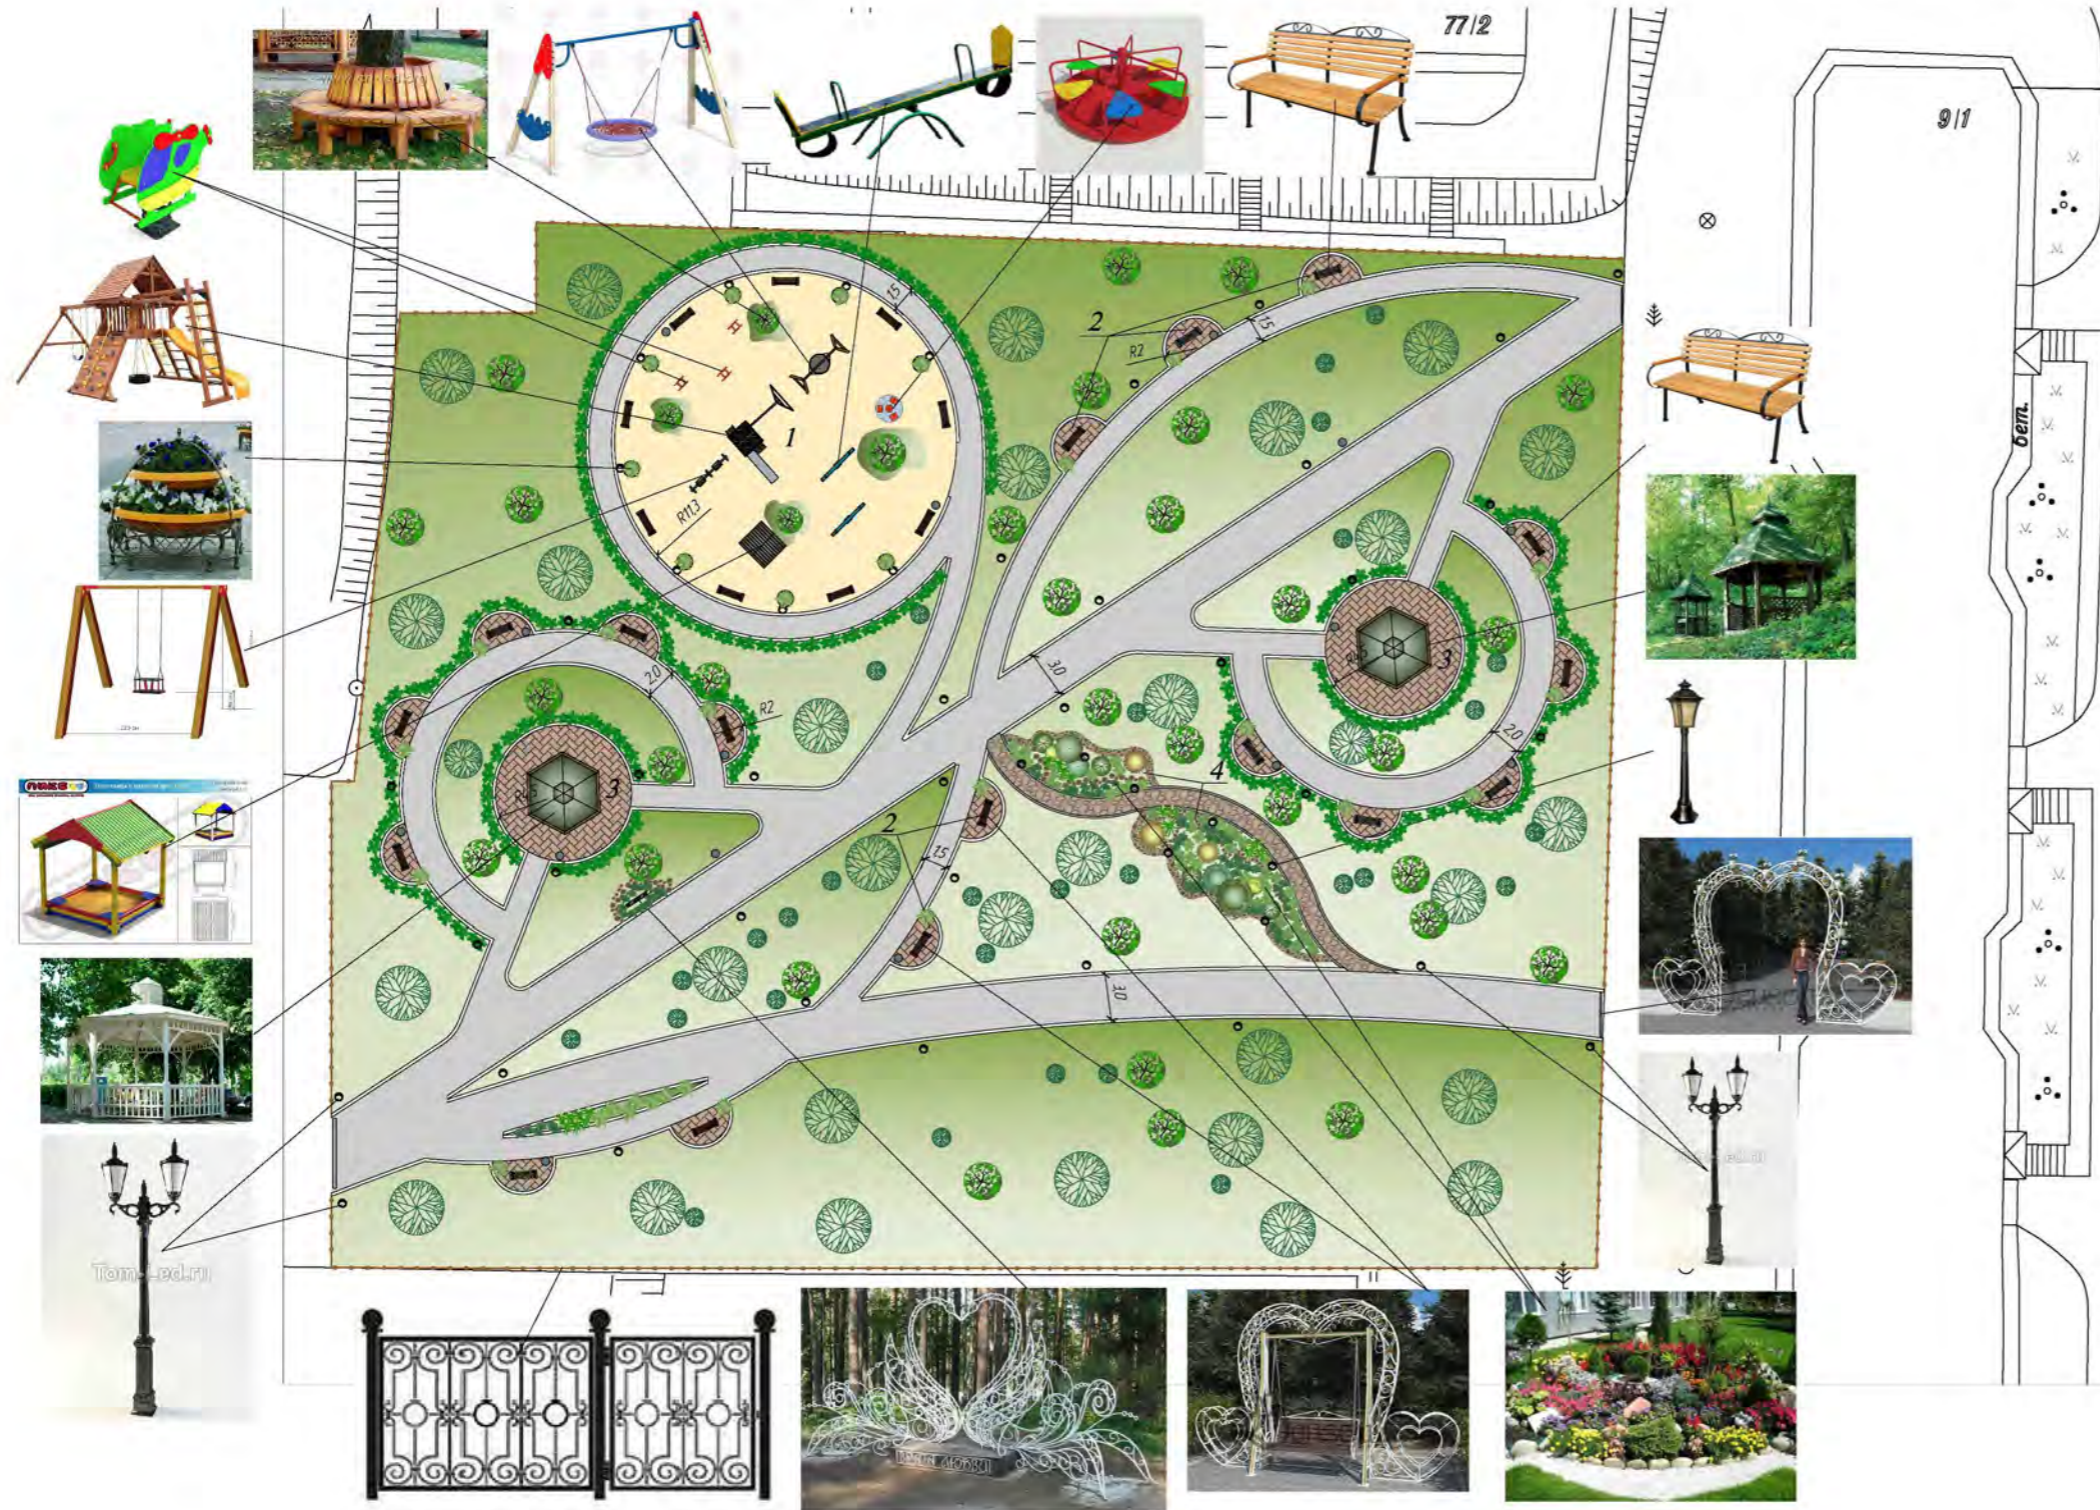








Схема благоустройства территории в квартале "Д", расположенной между домами №77/1, №77/2 по пр.Геологов и №7/1, №9/1 по ул.Карла Маркса в г.Нерюнгри



Ситуационный план



Ведомость тротуаров, площадок, озеленения

Условные изображения		Площадь покрытия, м²
	Асфальтовое покрытие тротуаров	1085,0
	Покрытие из тротуарной фигурной плитки	238,0
	Покрытие из природного камня	40,0
	Газон	3558,0
	Покрытие песчаное	416,0
	Кустарники	350шт.
	Ограждение	310,0п.м
	Цветники	130,0

Экспликация площадок

Номер		Площадь м²
1	Детская игровая площадка	416,0
2	Площадки тихого отдыха со скамьей	119,0
3	Площадки с беседкой	126,0
4	Цветник альпийская горка	84,0

Условные обозначения

- Асфальтовое покрытие
- Тротуар из фигурной бетонной плитки
- Дорожка из природного камня
- Травяное покрытие (газон)
- Песчаное покрытие детской площадки
- Существующие деревья

Условные обозначения

- Декоративный кустарник
- Вазон с цветами
- Ограждение территории
- Урна
- Светильник парковый
- Цветник альпийская горка

		1772	ГП
Схема благоустройства территории в квартале "Д", расположенной между домами №77, корп.1, №77, корп.2 по пр.Геологов и №7, корп.1, №9, корп.1 по ул.Карла Маркса в г.Нерюнгри			
Изм.	Колч.	Лист	Дата
Архитект.	Селегина	Колчипова	2017
Проектировщик	Селегина	Селегина	2017
Исполнитель	Давыдов		
		Этаж	Лист
		3П	9
План благоустройства М 1:250 Ситуационный план			Проектный институт "Нерюнгрипроект" (ЮЮ) г.Нерюнгри